



**PROJECT**  
โครงการก่อสร้างอาคารเรียนและ  
ห้องปฏิบัติการรวม คณะแพทยศาสตร์  
จุฬาลงกรณ์มหาวิทยาลัย

**OWNER**  
จุฬาลงกรณ์มหาวิทยาลัย

**ARCHITECT**  
ศ. พชร ภาวชัย สท.815  
ร. ภาณุ ชุณหะวัณ สท.800  
ร. ชัยวัฒน์ ทรัพย์งาม สท.807

**STRUCTURAL ENGINEER**  
ร.ศ. ชัยวัฒน์ ทรัพย์งาม ร.ศ. 807  
ร.ศ. ภาณุ ชุณหะวัณ สท. 800

**ELECTRICAL ENGINEER**  
ร.ศ. เสือชู โสภณวัฒน์ ร.ศ. 5454  
ร.ศ. ไชยวัฒน์ ทรัพย์งาม สท. 3125

**MACHANICAL ENGINEER**  
ร.ศ. เสือชู โสภณวัฒน์ ร.ศ. 528  
ร.ศ. ชัยวัฒน์ ทรัพย์งาม สท. 2306

**SANITARY ENGINEER**  
ร.ศ. ชัยวัฒน์ ทรัพย์งาม สท. 2720  
ร.ศ. ชัยชู ภูมรินทร์ ร.ศ. 13811

**SOUND ENGINEER**

**CONSULTANTS**  
P  


**PROJECT MANAGER**  
นายสมเกียรติ ธีระเกียรติไถ

**PROJECT ENGINEER**  
นายภาณุวัฒน์ ชุณหะวัณ

**ARCHITECT**  
นายพชร ภาวชัย


**DRAWN BY**  
นายชยุต ภูมินทร์

**CHECK BY**  
นายสมเกียรติ ธีระเกียรติไถ

DATE	DESCRIPTION

TITLE  
แปลนพื้นชั้นที่ 1

APPROVED	A-04	DRAWING No.
SCALE		
DATE		

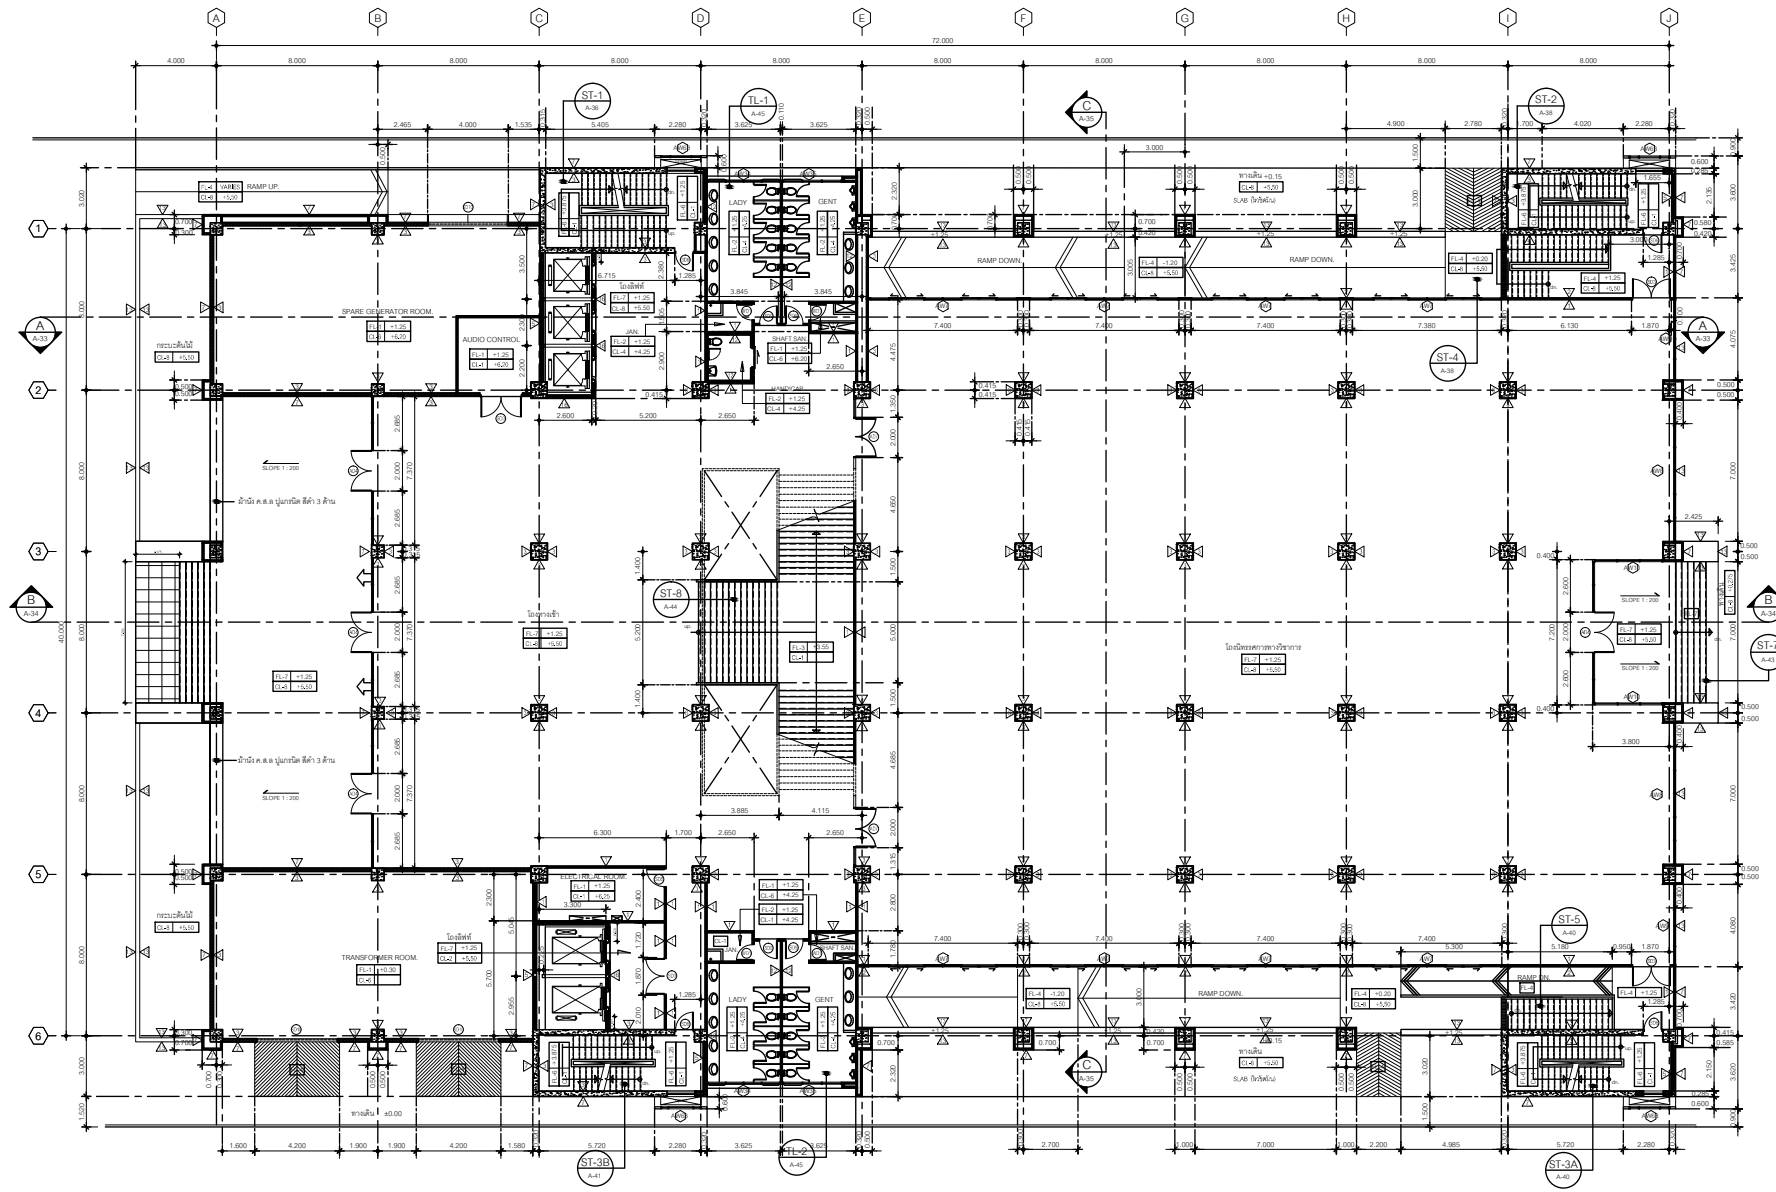

แปลนพื้นชั้นที่ 1  
scale: 1:100